




Stato di fatto

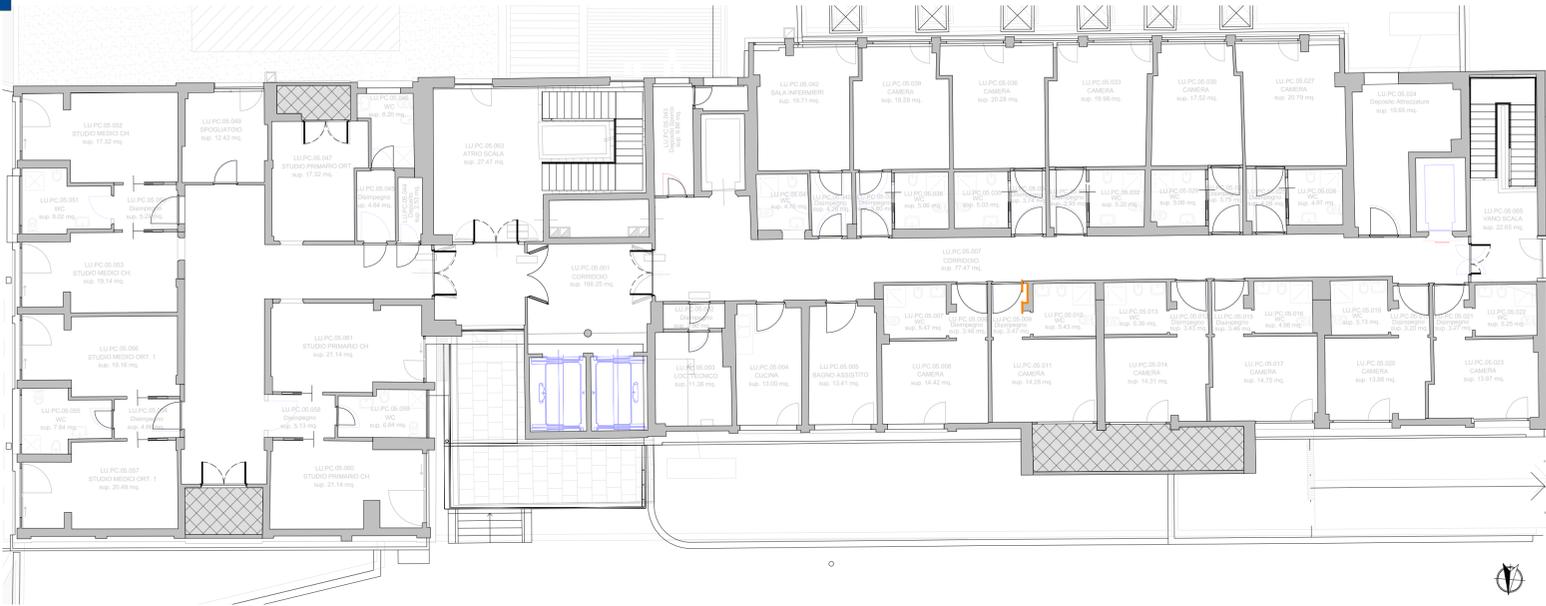

Vista 3D - Stato di fatto

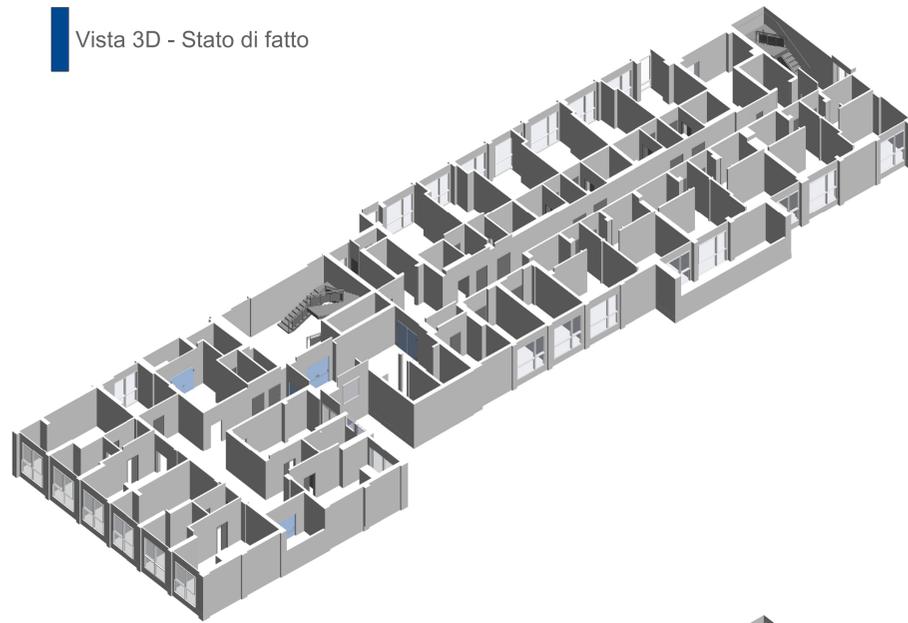

Inquadramento

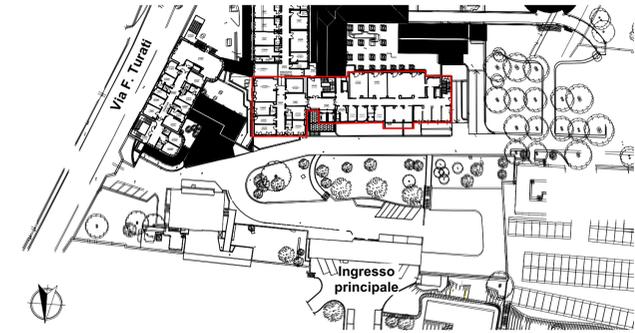


Stato di progetto




Vista 3D - Stato di progetto



Confronto

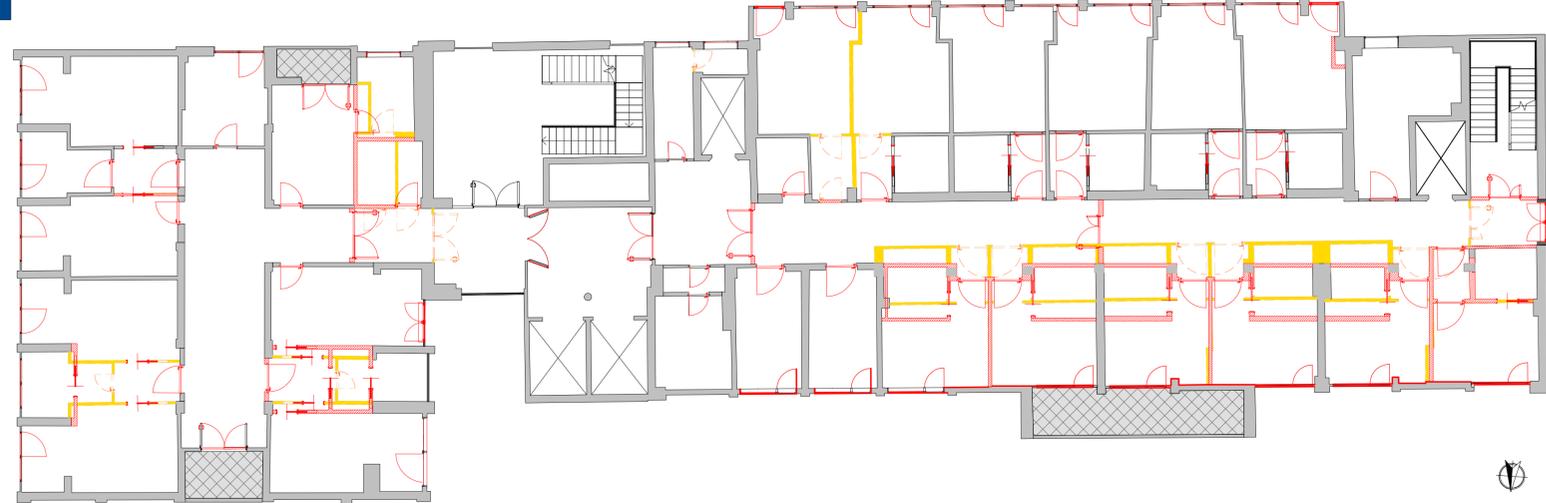

Vista 3D - Stato di confronto

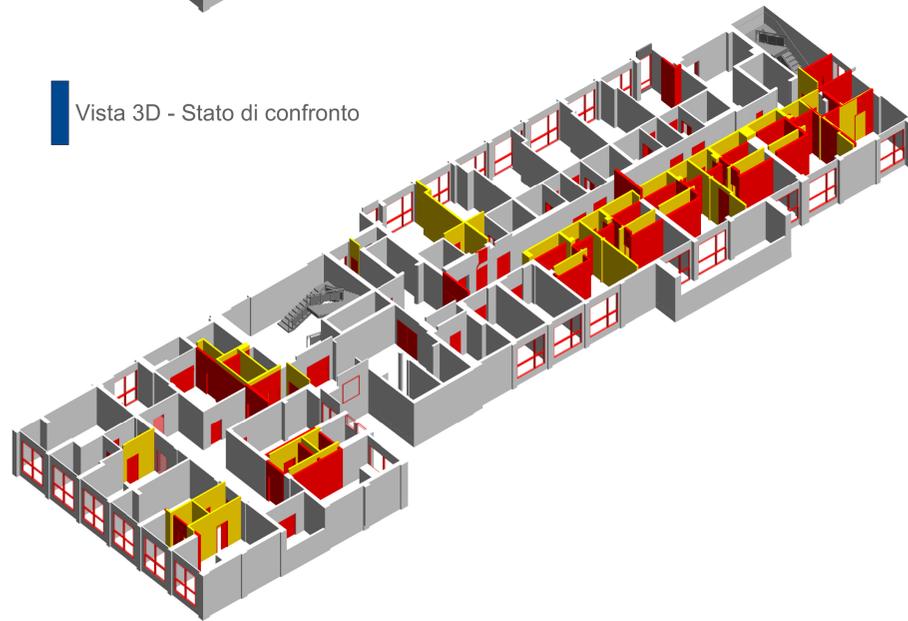

OSPEDALE DELLA COMUNITÀ DI LUINO



<p>Committente</p> <p>Sistema Socio Sanitario ASST Sette Laghi Regione Lombardia ASST Sette Laghi</p>	<p>Comune</p> <p>Comune di Luino (VA) P.zza C. Stelbioni, 1 - 21018 Luino (VA) C.F. 8400310122 - P.IVA 00238010129 Tel: +39 0332 543511 PEC: comune.luino@legaimail.it MAIL: info@comune.luino.va.it</p>
---	---

<p>PROGETTISTI</p> <p>GP PROJECT SRL Sede Legale: Via Pietro Tamburini, 6 - 20123 Milano (MI) Sede Operativa: Strada 6 - Palazzo NS - Centro Direzionale Milanofori - 20089 - ROZZANO (MI) P.IVA 05835490961 - REA N° MI - 1852211 - Tel. 02 89 20 81 64 - info@gpproject.eu</p>	<p>(Firma e timbro)</p>
---	-------------------------

<p>Dott. Ing. Giampaolo PILLONI</p> <p>Ordine degli Ingegneri della Provincia di Milano n. A 23089 pec: giampaolo.pilloni@ingpec.eu Tel: +39 345 155 0056</p>	<p>Dott. Ing. Chiara Sabrina GAMBINI</p> <p>Ordine degli Ingegneri della Provincia di Pavia n. 2435 pec: chiara.sabrina.gambini@pec.ording.pv.it Tel: +39 349 589 1939</p>
(Firma e timbro)	(Firma e timbro)

Progetto Esecutivo
 OSPEDALE DI COMUNITÀ DI LUINO, VIA FORLANINI N. 6, 21016 LUINO (VA)
 CUP: H76G21001640002 - CIG ZBB33849DD

<p>n°</p> <p>1 Dicembre 2022: Consegna P. Ese.</p> <p>2 Aprile 2023: Consegna P. Ese.</p> <p>3</p> <p>4</p> <p>5</p> <p>6</p> <p>7</p>	<p>Revisori</p> <p>Disegnato da:</p> <p>Revisionato da:</p>	<p>Progetto architettonico</p> <p>Stato di fatto - Confronto - Progetto - Piano 5°</p> <p>DISCIPLINA ARC</p> <p>ELABORATO N° A 03</p>
--	---	--